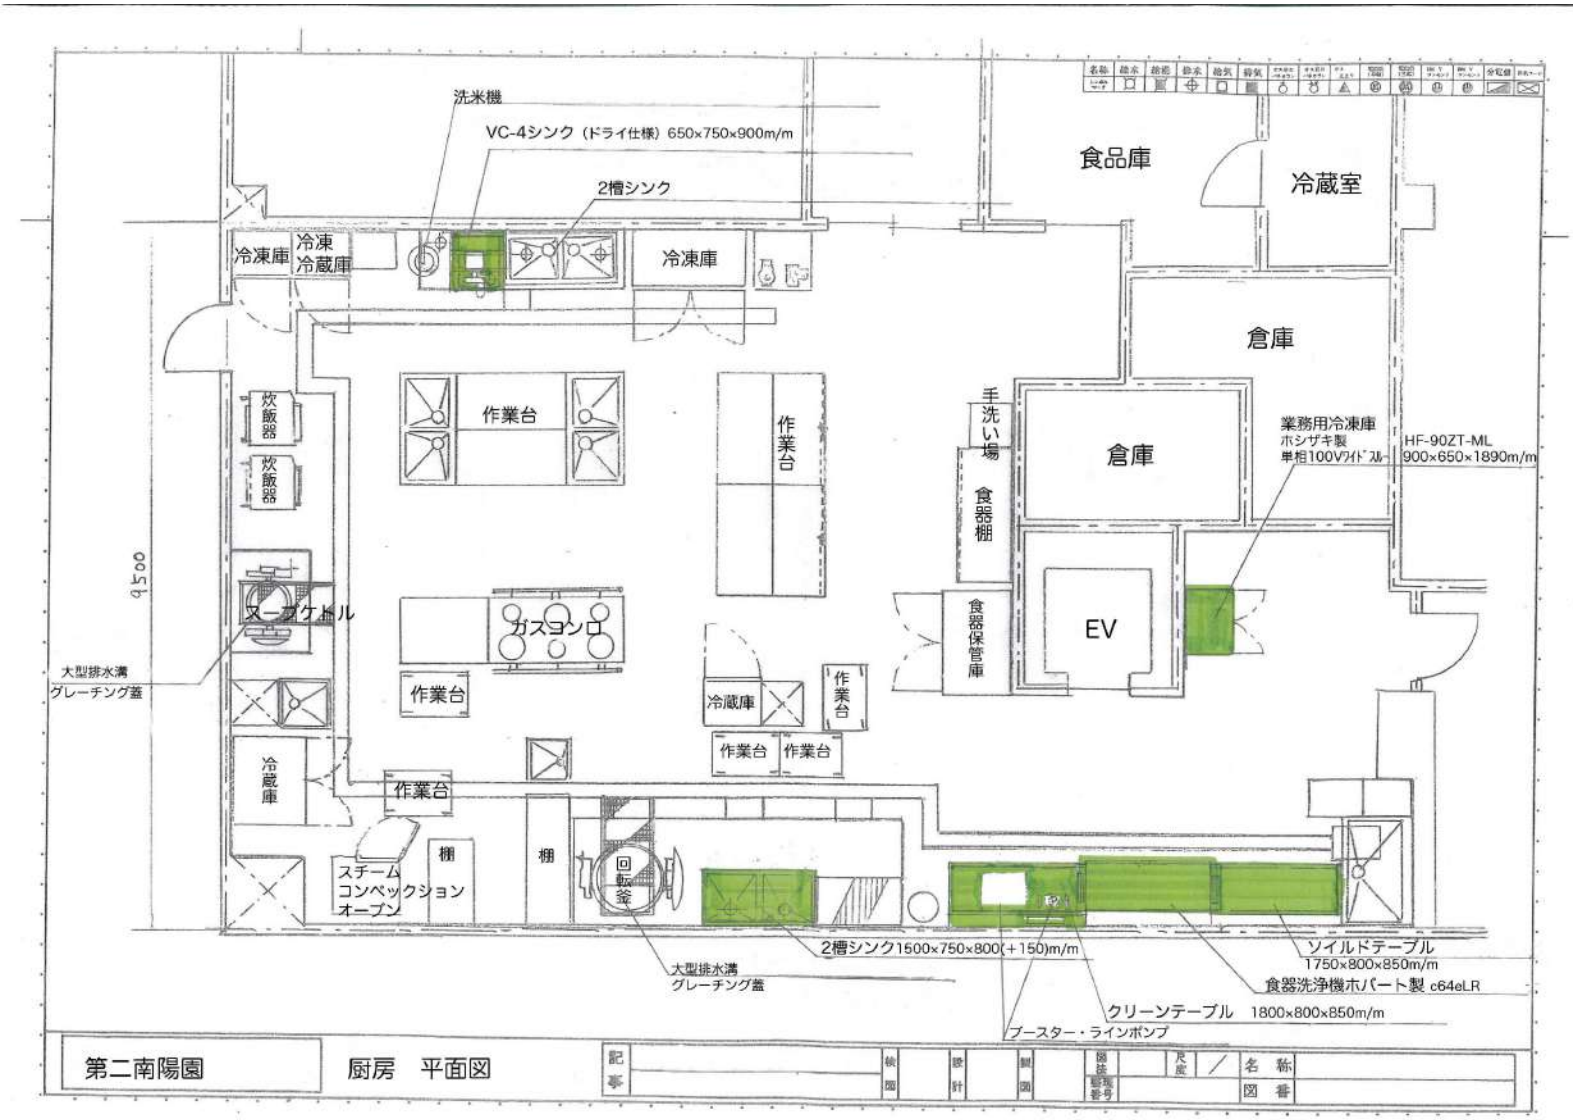
洗米機
VC-4シンク（ドライ仕様）650×750×900m/m
2槽シンク
冷凍庫
冷凍
冷蔵庫
冷凍庫
食品庫
冷蔵室
倉庫
炊飯器
炊飯器
作業台
作業台
手洗い場
食器棚
倉庫
業務用冷凍庫
ホシザキ製
単相100Vﾜｲﾄﾞﾌﾙｰ
HF-90ZT-ML
900×650×1890m/m
9500
スープケトル
ガスコンロ
食器保管庫
EV
大型排水溝
グレーチング蓋
作業台
冷蔵庫
作業台
作業台
作業台
冷蔵庫
作業台
スチーム
コンベクション
オーブン
棚
棚
回転釜
2槽シンク1500×750×800(+150)m/m
ソイルドテーブル
1750×800×850m/m
大型排水溝
グレーチング蓋
食器洗浄機ホバート製 c64eLR
クリーンテーブル 1800×800×850m/m
ブースター・ラインポンプ
第二南陽園
厨房　平面図
記事
検図
設計
製図
図法
縮尺
名称
図番